

# COMUNE DI AZZANO MELLA

Provincia di Brescia

COSTRUZIONE PORTICATO IN CARPENTERIA METALLICA PER RICOVERO ATTREZZATURE AGRICOLE E FORAGGI E UFFICIO AZIENDA- COSTRUZIONE NUOVE TRINCEE IN CLS. PER STOCCAGGIO FORAGGI

via Castello - località Pontegatello - Azzano Mella (BS)

PROPRIETA': Sigg. BELLINI CESARE, BELLINI COSTANTE, BELLINI GIORDANO e GAVEZZOLI MARIA

IL PROGETTISTA

LA PROPRIETA'

TAVOLA 01

DATA: MARZO 2018

PLANIMETRIA




Studio tecnico

CALCINI geom. GIANLUIGI

via N. Paganini 95 - 24056 Fontanella (BG) - Tel. 366-3913707 - Fax 0363997806

LA PROPRIETA' DI QUESTA DISEGNO E' TUTELATA A TERMINI DI LEGGE - E' VIETATO QUINDI USARLO, RIPRODURLO O COMUNICARE RENDENDO NOTO A TERZI

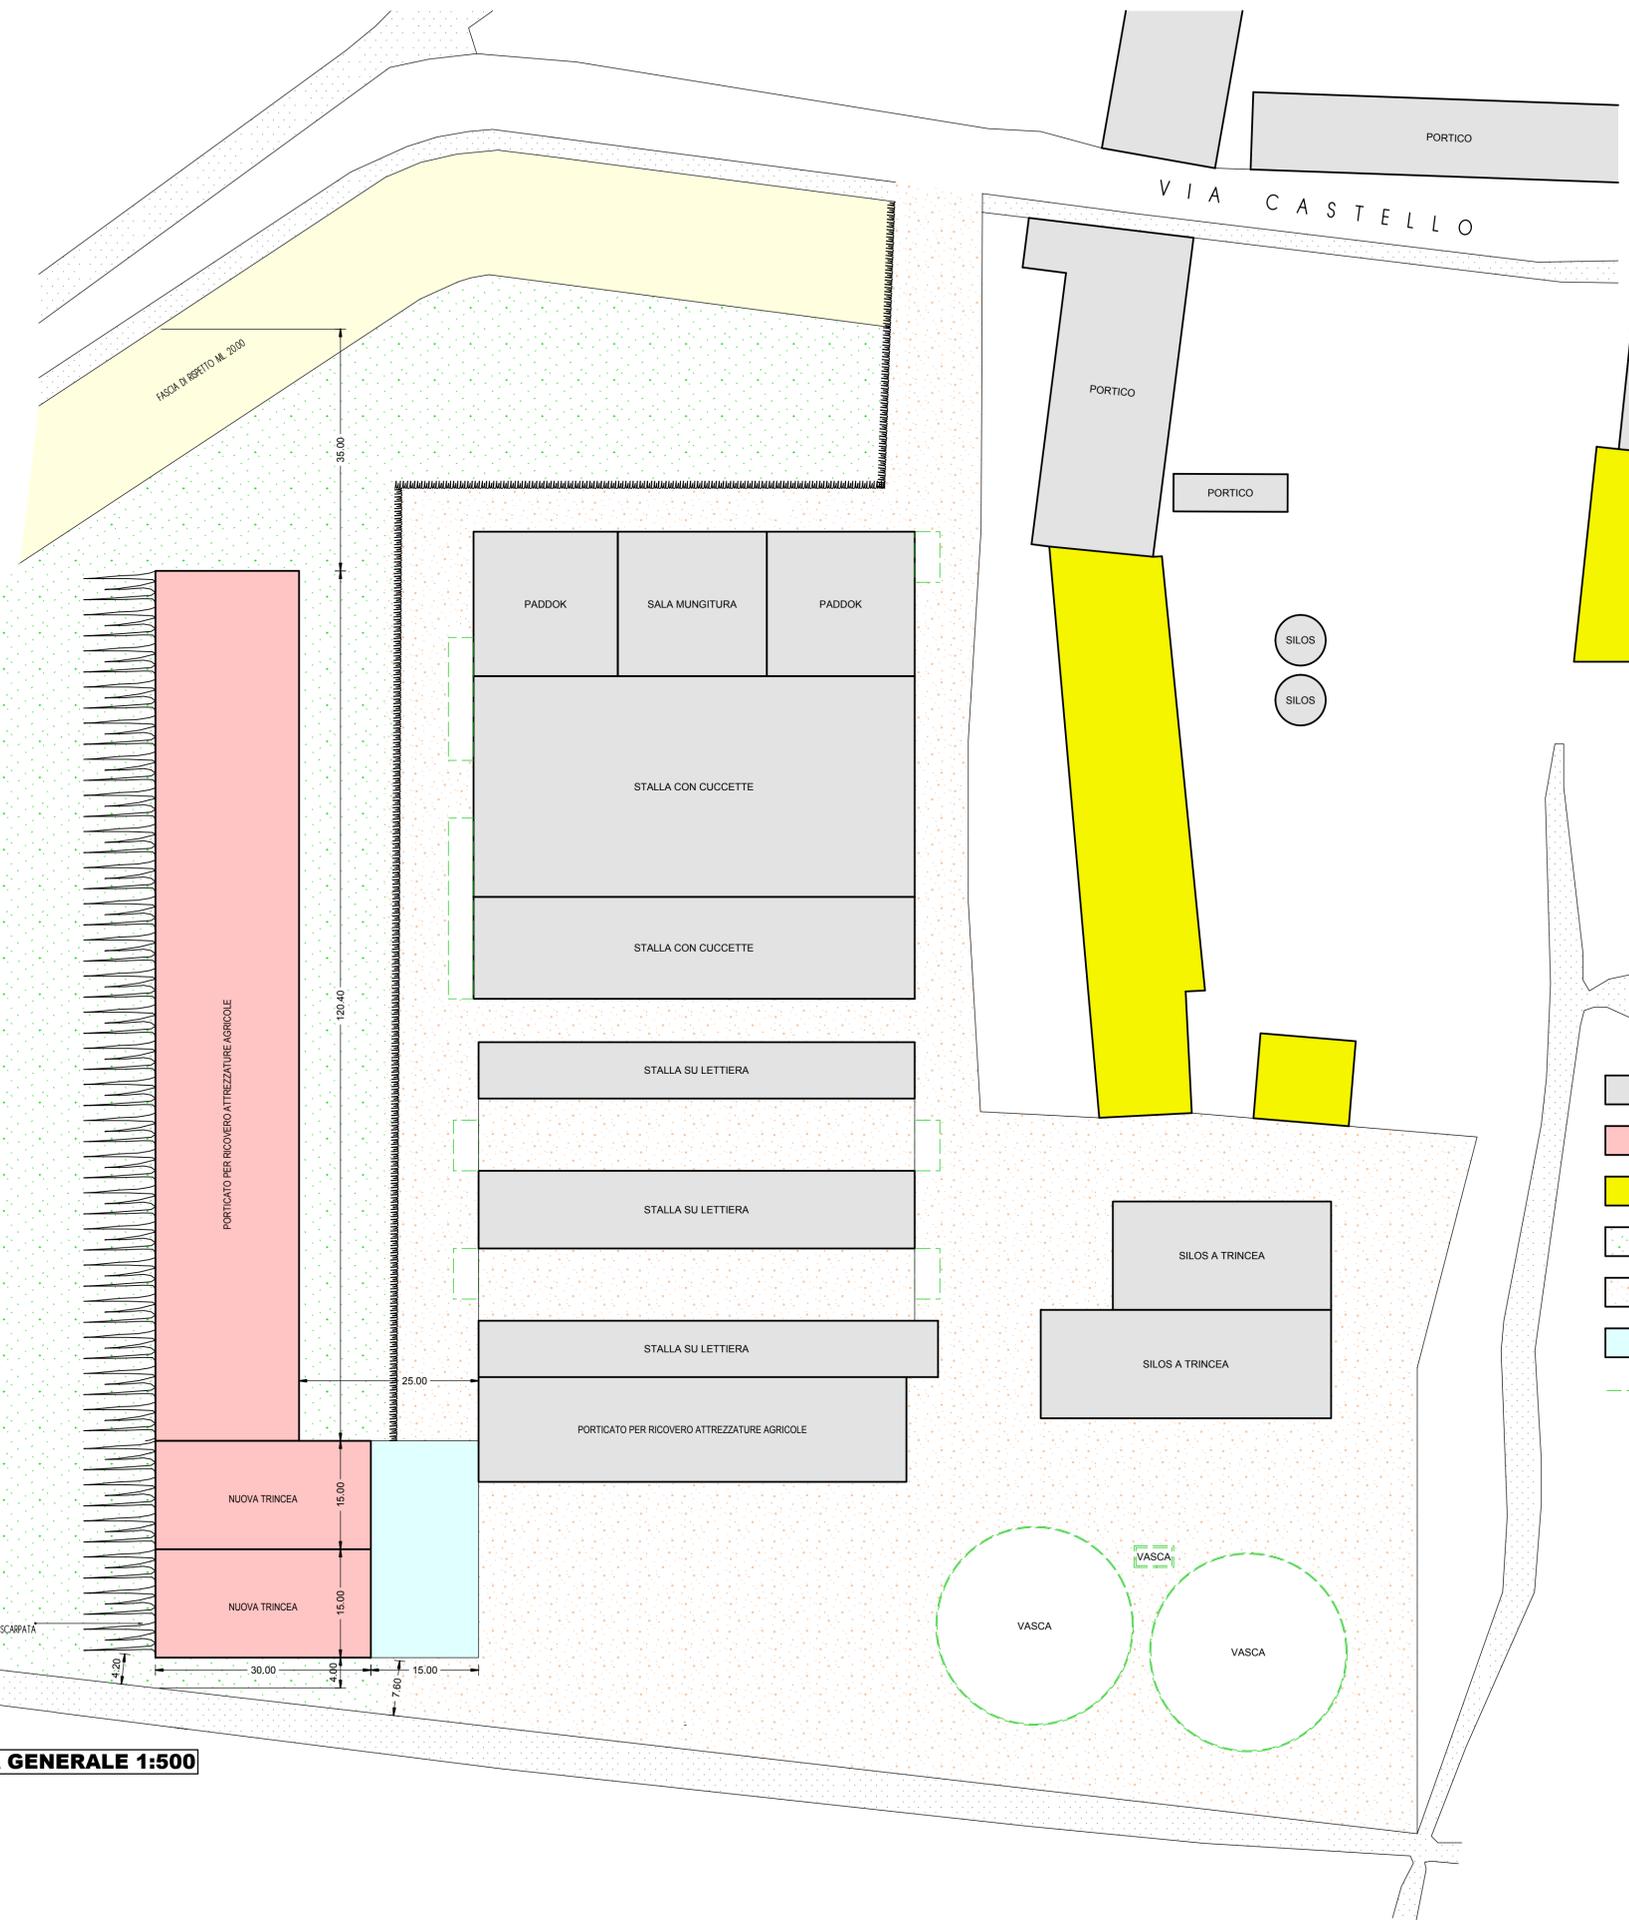

- FABBRICATI AZIENDALI ESISTENTI
- FABBRICATI AZIENDALI IN PROGETTO
- FABBRICATI NON AZIENDALI
- FONDO ESISTENTE COSTITUITO DA TAPPETO ERBOSO
- FONDO ESISTENTE COSTITUITO DA SUPERFICIE STERRATA
- PAVIMENTAZIONE IN BATTUTO DI CEMENTO
- VASCHE LIQUAMI

PLANIMETRIA GENERALE 1:500